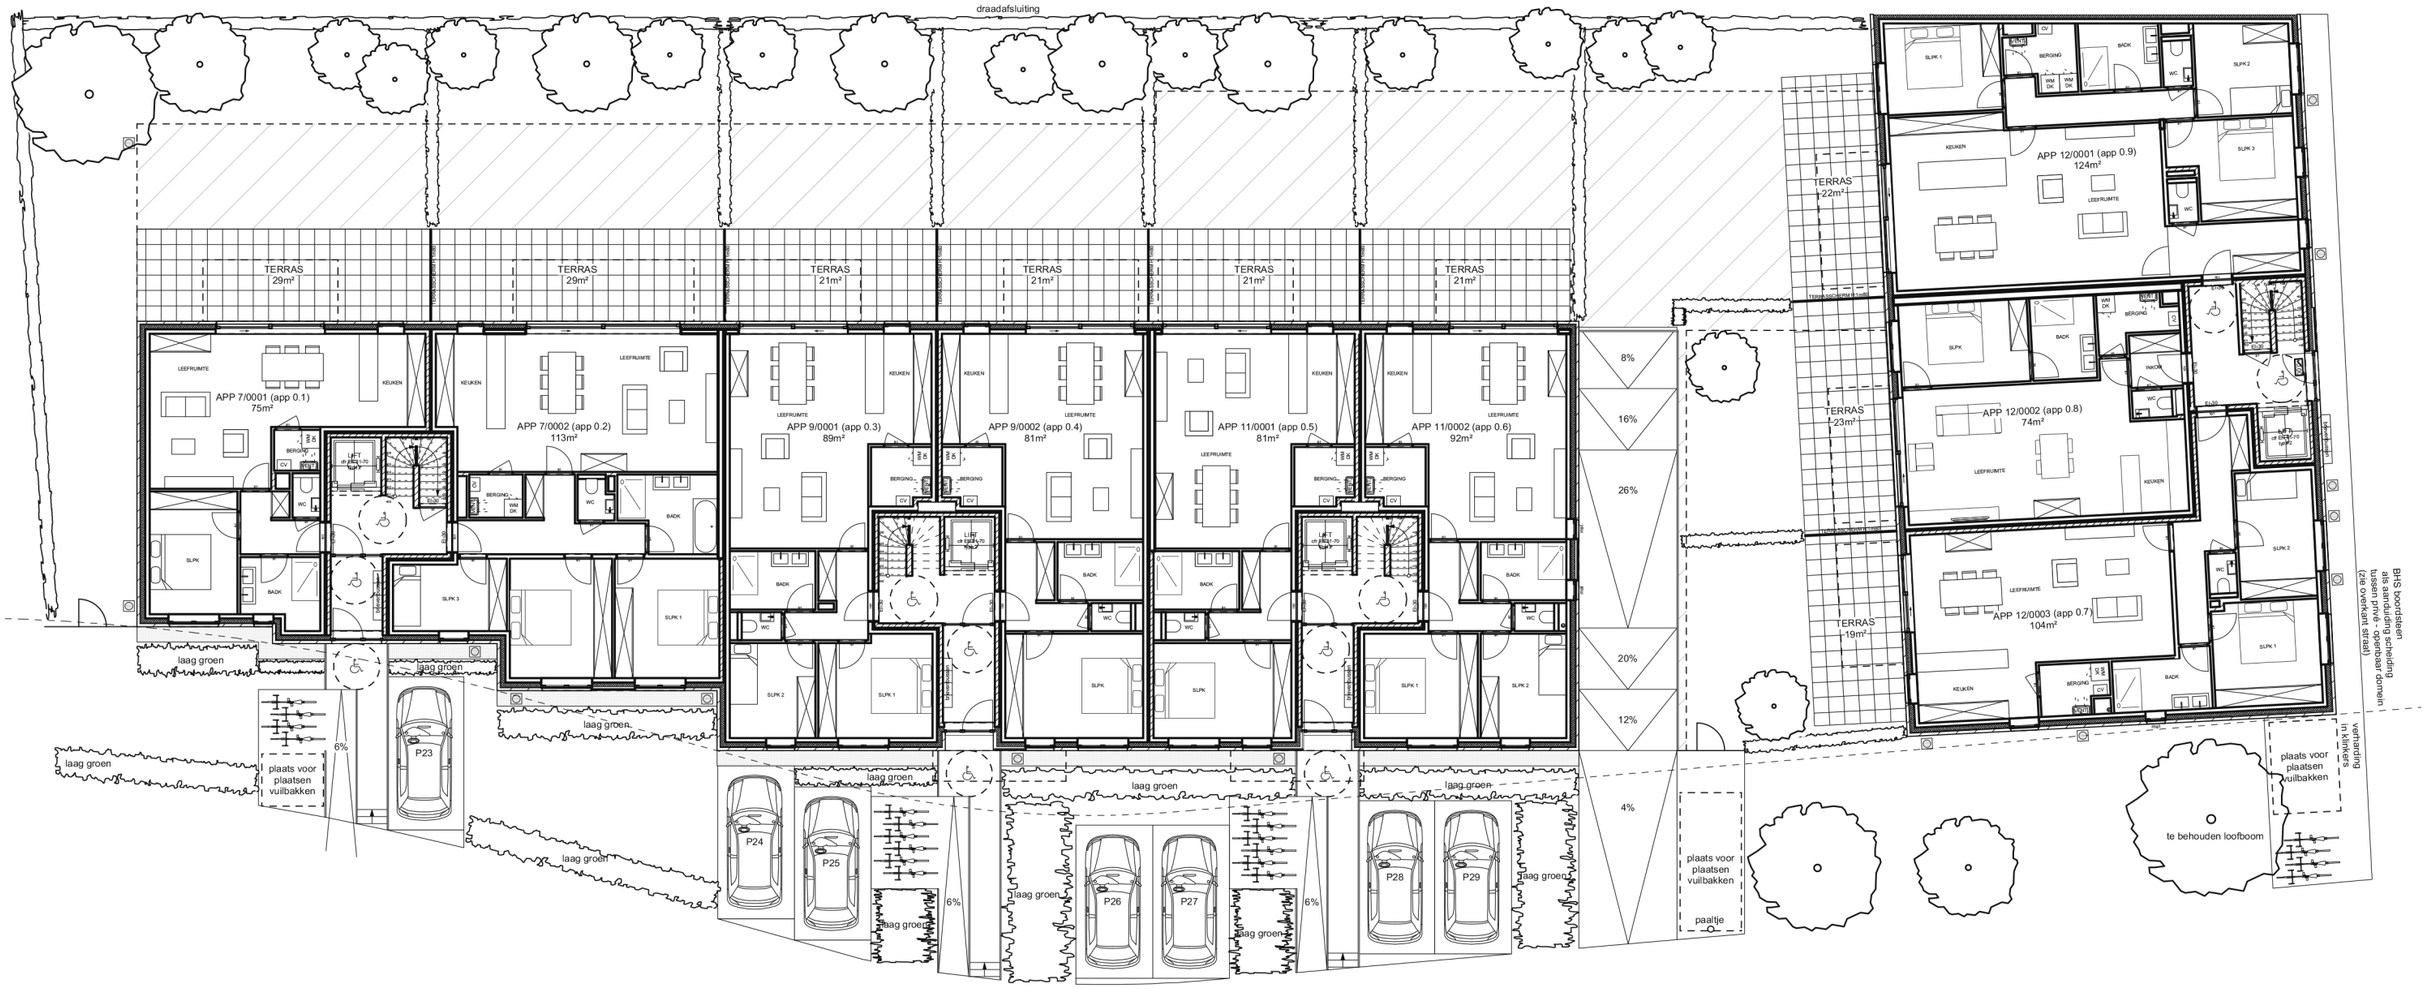
draadafsluiting
TERRAS 29m²
TERRAS 29m²
TERRAS 21m²
TERRAS 21m²
TERRAS 21m²
TERRAS 21m²
TERRAS 22m²
TERRAS 23m²
TERRAS 19m²
APP 7/0001 (app 0.1) 75m²
APP 7/0002 (app 0.2) 113m²
APP 9/0001 (app 0.3) 89m²
APP 9/0002 (app 0.4) 81m²
APP 11/0001 (app 0.5) 81m²
APP 11/0002 (app 0.6) 92m²
APP 12/0001 (app 0.9) 124m²
APP 12/0002 (app 0.8) 74m²
APP 12/0003 (app 0.7) 104m²
8%
16%
26%
20%
12%
4%
6%
6%
6%
laag groen
laag groen
laag groen
laag groen
laag groen
laag groen
laag groen
laag groen
laag groen
laag groen
laag groen
laag groen
laag groen
laag groen
laag groen
laag groen
P23
P24
P25
P26
P27
P28
P29
plaats voor plaatsen vuilbakken
plaats voor plaatsen vuilbakken
plaats voor plaatsen vuilbakken
paaltje
te behouden loofboom
verharding in klinkers
BHS boordsteen als aanduiding scheiding tussen privé - openbaar domein (zie overkant straat)